

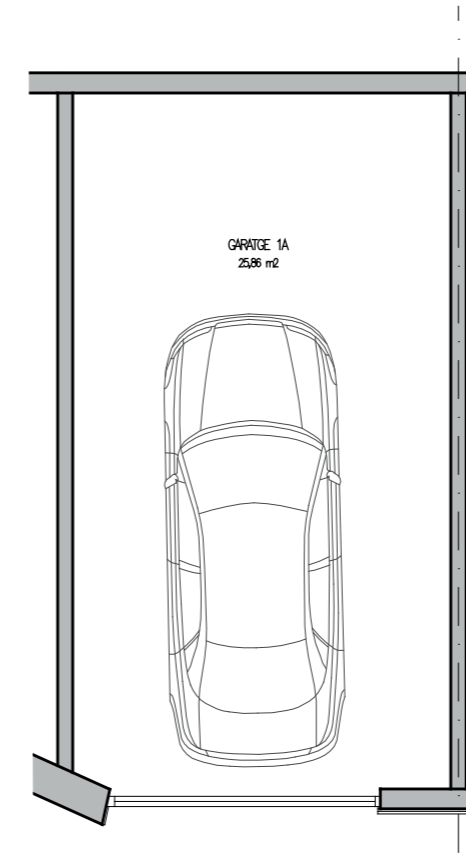


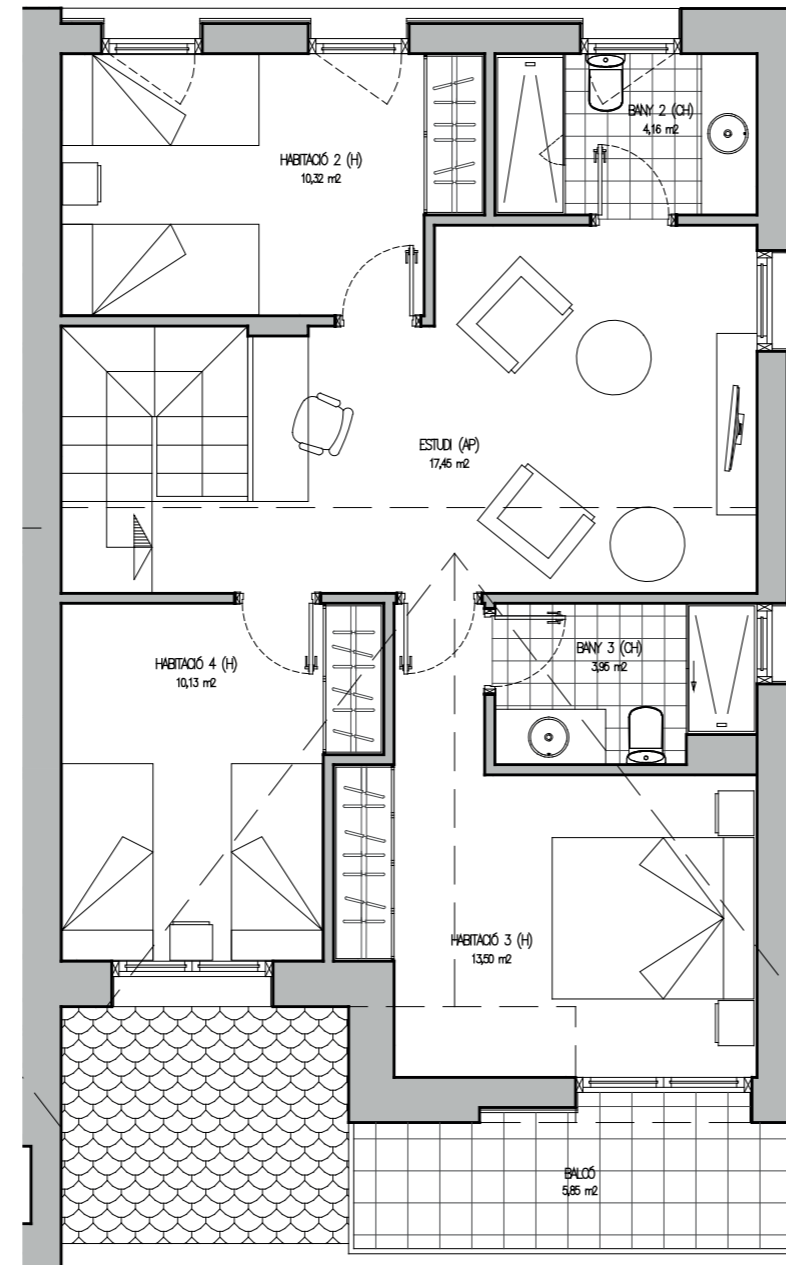

## C/ Closa 1A

### Casa 8 - Parking P12

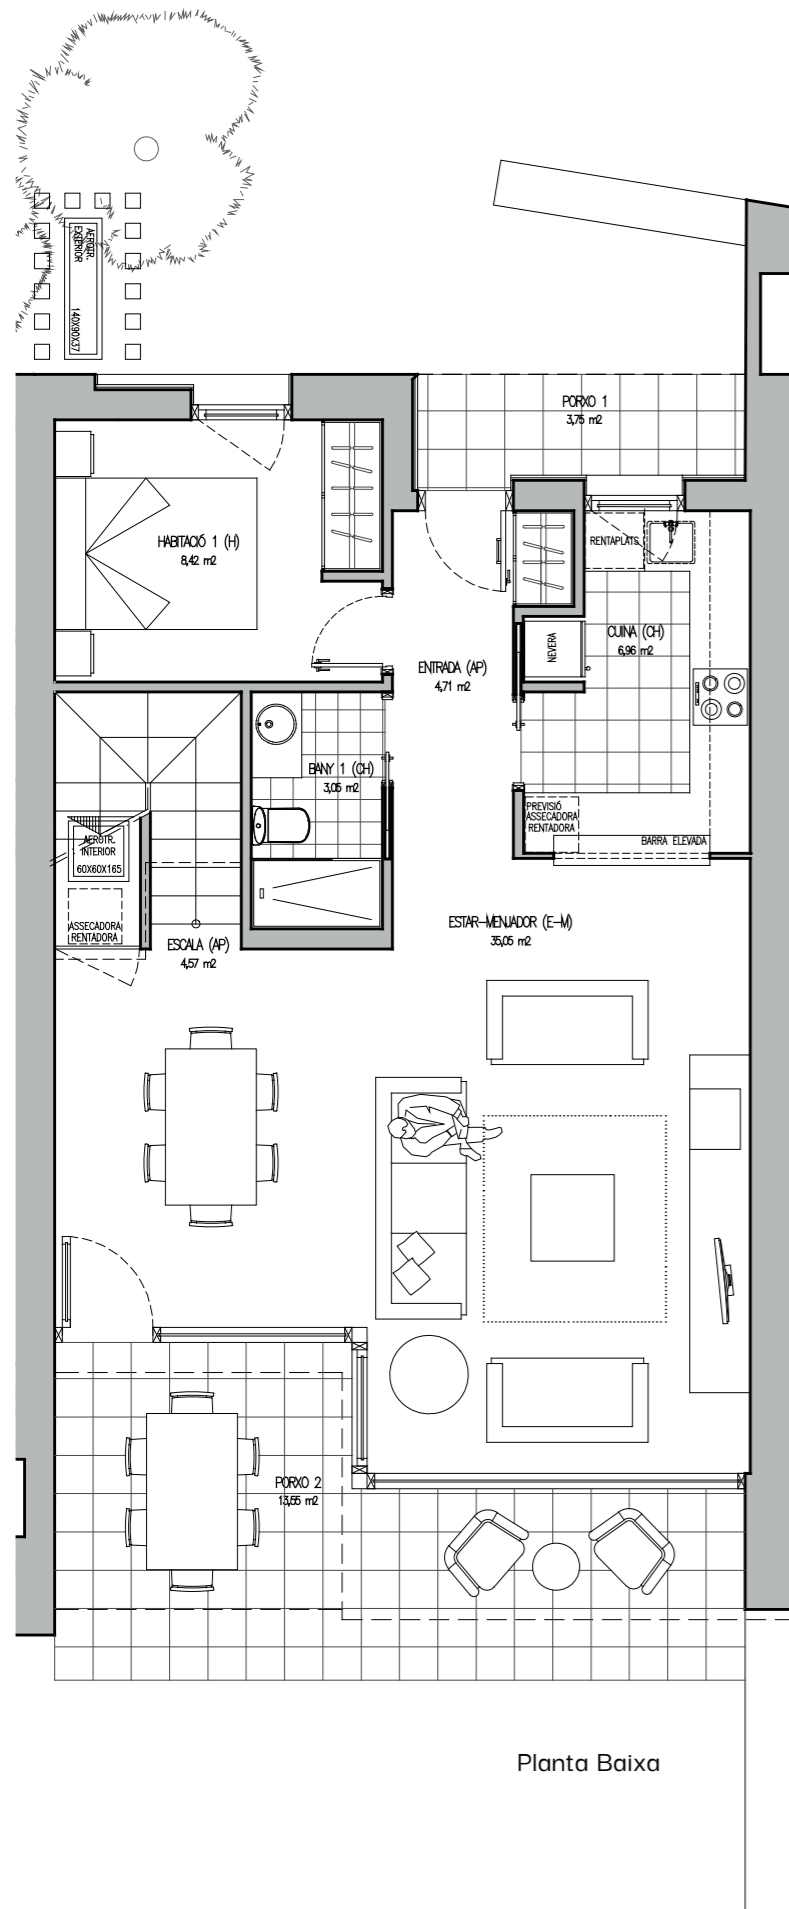

Pl. Baixa	
Estar-Menjador	35,82 m <sup>2</sup>
Cuina	6,96 m <sup>2</sup>
Habitació 1	8,42 m <sup>2</sup>
Bany 1	3,05 m <sup>2</sup>
Entrada	4,71 m <sup>2</sup>
Escala	4,57 m <sup>2</sup>
<b>Total sup. útil habitatge planta baixa</b>	<b>63,53 m<sup>2</sup></b>
<b>Superfície construïda habitatge</b>	<b>75,11 m<sup>2</sup></b>
<b>Superfície porxos</b>	<b>17,30 m<sup>2</sup></b>
Pl. Sotacoberta	
Habitació 2	10,32 m <sup>2</sup>
Habitació 3	13,50 m <sup>2</sup>
Habitació 4	10,13 m <sup>2</sup>
Estudi	17,45 m <sup>2</sup>
Bany 2	4,16 m <sup>2</sup>
Bany 3	3,95 m <sup>2</sup>
<b>Total sup. útil habitatge planta sotacoberta</b>	<b>59,51 m<sup>2</sup></b>
<b>Superfície construïda habitatge</b>	<b>75,88 m<sup>2</sup></b>
<b>Superfície balcó</b>	<b>5,85 m<sup>2</sup></b>
<b>Superfície Construïda Garatge</b>	<b>29,03 m<sup>2</sup></b>
<b>Superfície Útil Garatge</b>	<b>25,86 m<sup>2</sup></b>

