




C/ La Closa 3A  
Apartament de PB 9A  
Parking P13

Estar-Menjador	28,59 m <sup>2</sup>
Cuina	6,43 m <sup>2</sup>
Habitació 1	11,40 m <sup>2</sup>
Habitació 2	8,52 m <sup>2</sup>
Habitació 3	11,78 m <sup>2</sup>
Bany 1	4,08 m <sup>2</sup>
Bany 2	4,81 m <sup>2</sup>
Entrada	3,66 m <sup>2</sup>
PAS	3,12 m <sup>2</sup>
Total sup. útil habitatge	82,40 m <sup>2</sup>
Superfície construïda habitatge	101,41 m <sup>2</sup>
Superfície Porxos	24,01 m <sup>2</sup>
Superfície construïda garatge	29,72 m <sup>2</sup>
Superfície útil garatge	25,81 m <sup>2</sup>

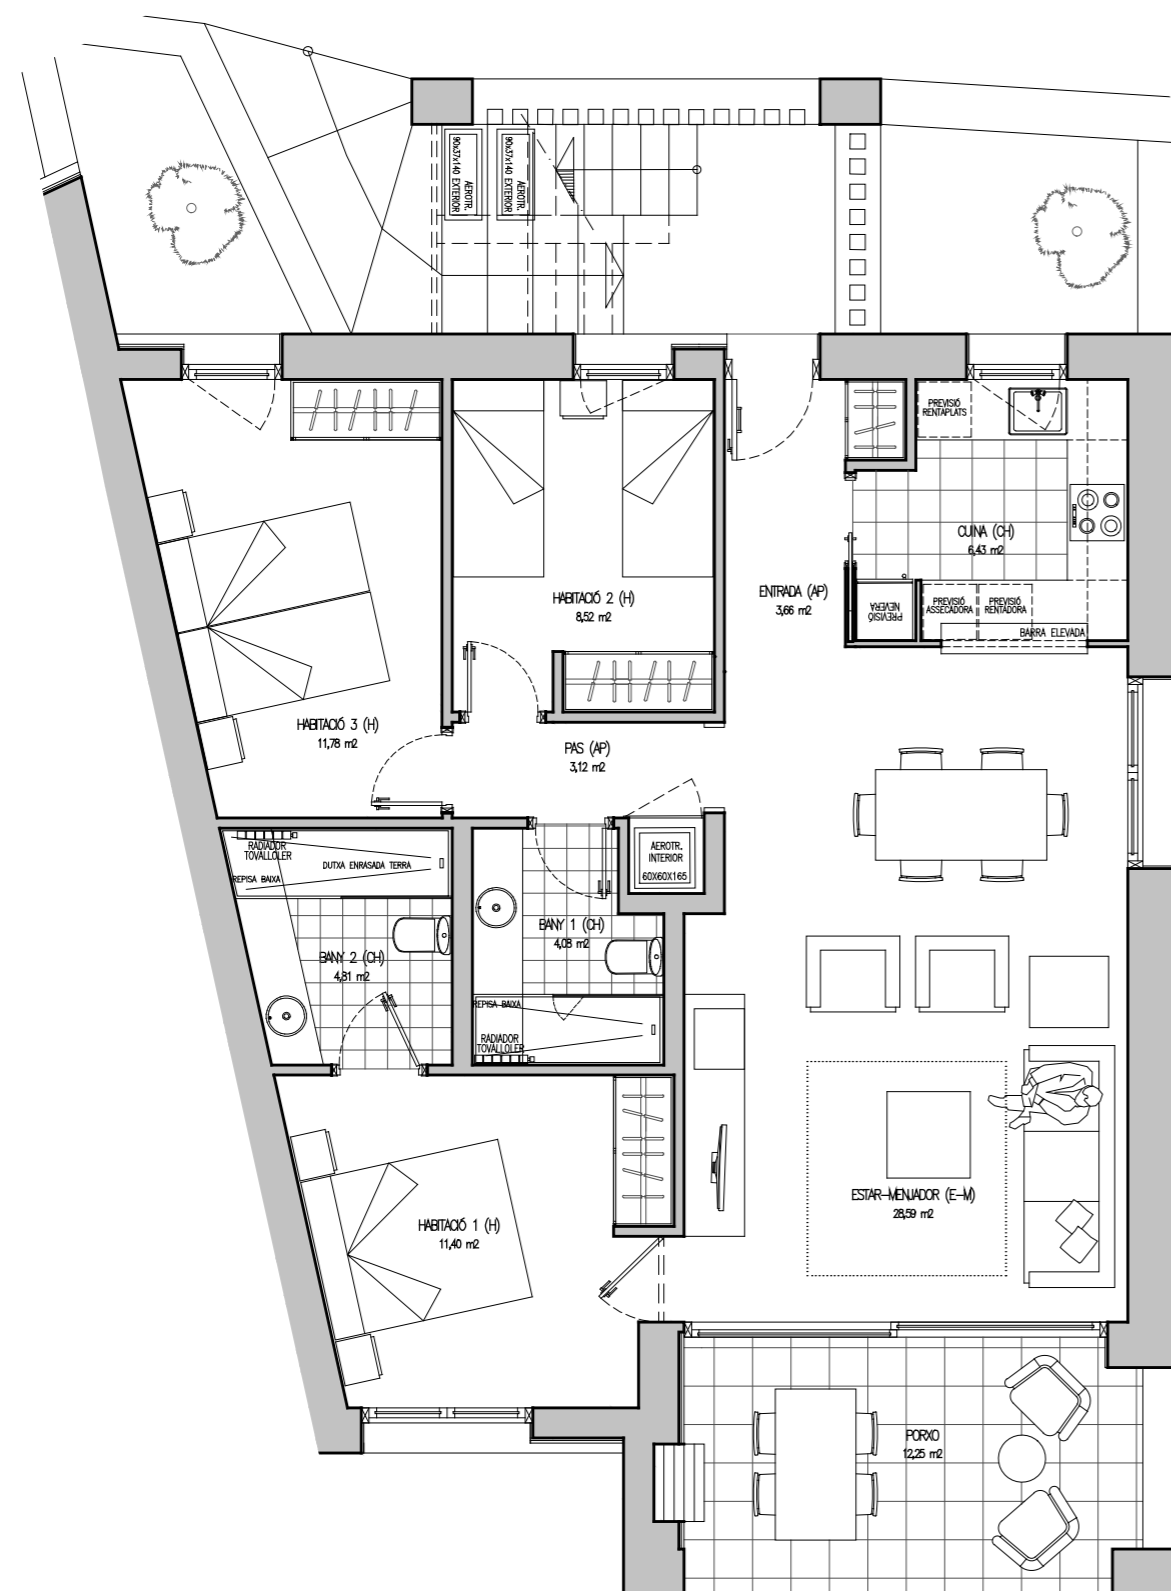

Planta Baixa

