





C/ La Closa 7B
Apartament de P1^o 11B
Parking P18

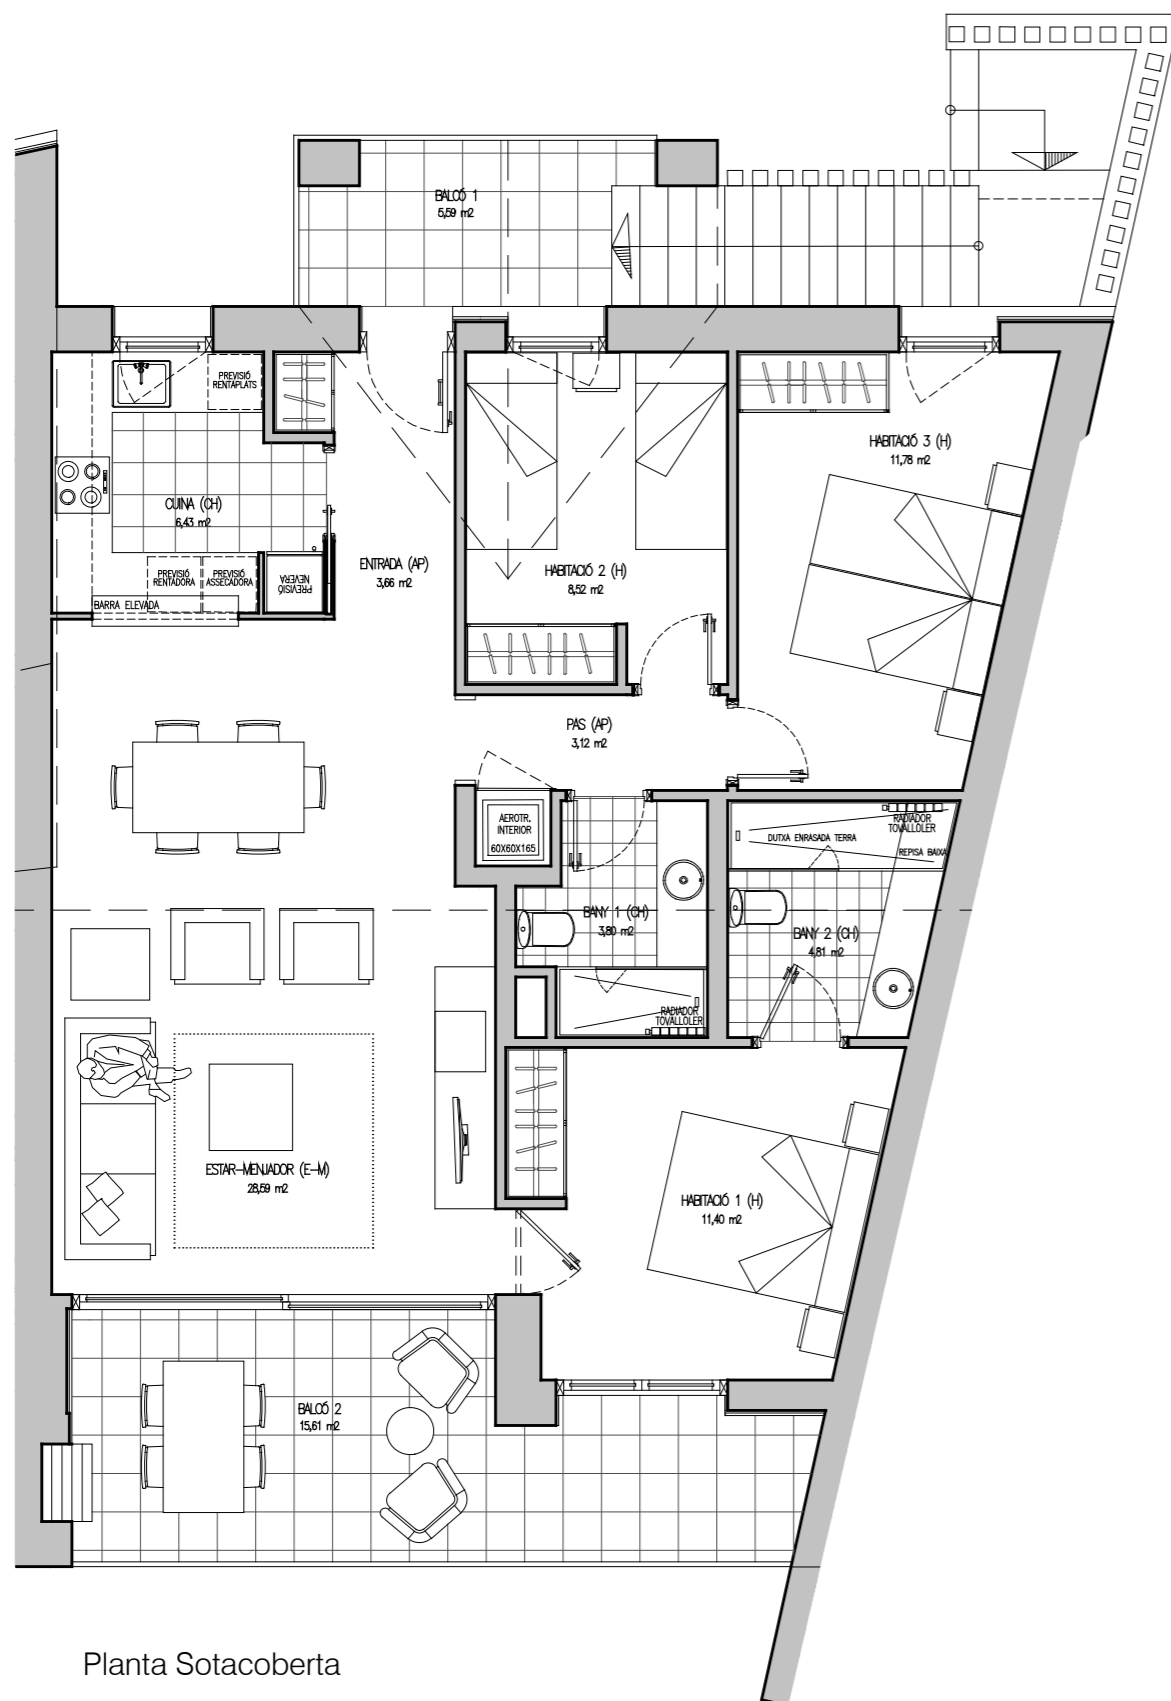

Planta Sotacoberta

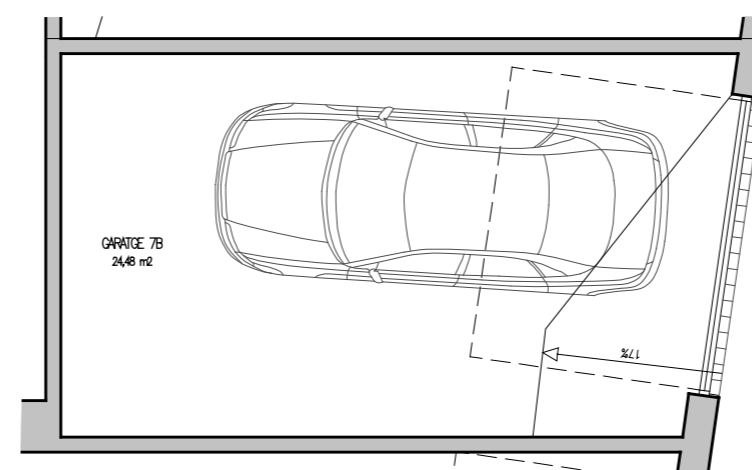

Garatge



Estar-Menjador	28,59 m ²
Cuina	6,43 m ²
Habitació 1	11,40 m ²
Habitació 2	8,52 m ²
Habitació 3	11,78 m ²
Bany 1	3,80 m ²
Bany 2	4,81 m ²
Entrada	3,66 m ²
PAS	3,12 m ²
Total sup. útil habitatge	82,12 m ²
Superfície construïda habitatge	99,03 m ²
Superfície balcons	21,20 m ²
Superfície construïda garatge	27,47 m ²
Superfície útil garatge	24,48 m ²

